

Skala 1:500

ZAPISZNIK NR 3

m Lublin ul. Marii Curie-Skłodowskiej 5-7 ul. Artura Grollgera ul. Uniwersytecka
dalej Racławickie, ul. Izbrego Rodziszewskiego

działki 1/2, 3/2, 3/4, 4/1, 4/4, 5/4, 8/4, 10/4, 11/4, 13/4, 14, 49, 50, 51, 52, 53, 54 (Dbr. 41 Ark. 3
48 (Dbr. 41 Ark. 2)
3/2 (Dbr. 41 Ark. 4)
i części działek sąsiednich

Niniejszą mapę wykonano na podstawie zakładowej
w obszarze objętym zamówieniem mapy zasadniczej
w skali 1:500 wg stanu na dzień 25.10.2012

Poziom odniesienie: Kroszno 60
Układ współrzędnych 2000/8

Wszelkie twórczości budowlane podlegają
wyczerpującemu orzeczeniu geodezyjnej inwentaryzacji
przez jednostki wykonawstwo geodezyjne.

Nr ks. rob. 106/10/2012/L


GEODETA

mgr inż. Andrzej Polubski
upr. geod. Nr 20404

2012-11-09

06639-5825/2012

2012-11-09

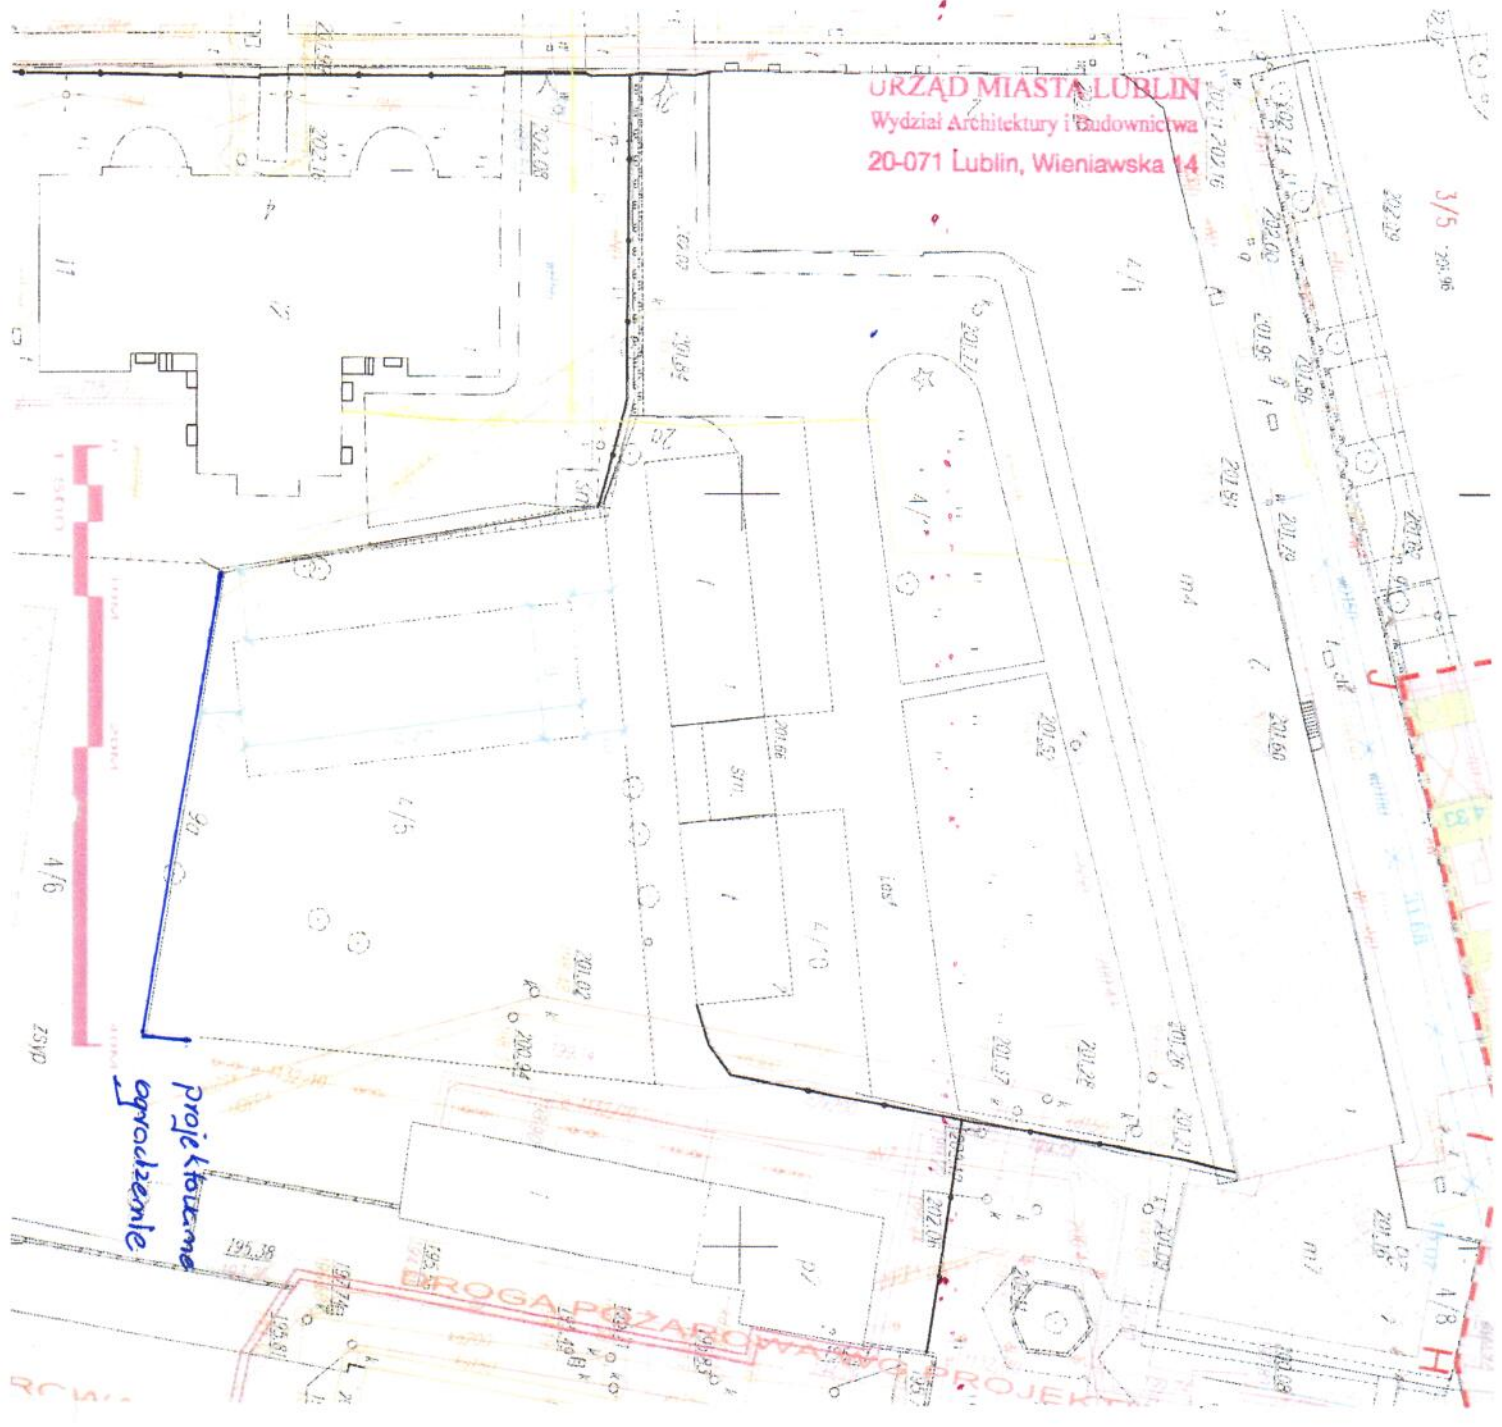

Projektowane
ogrodzenie